


N

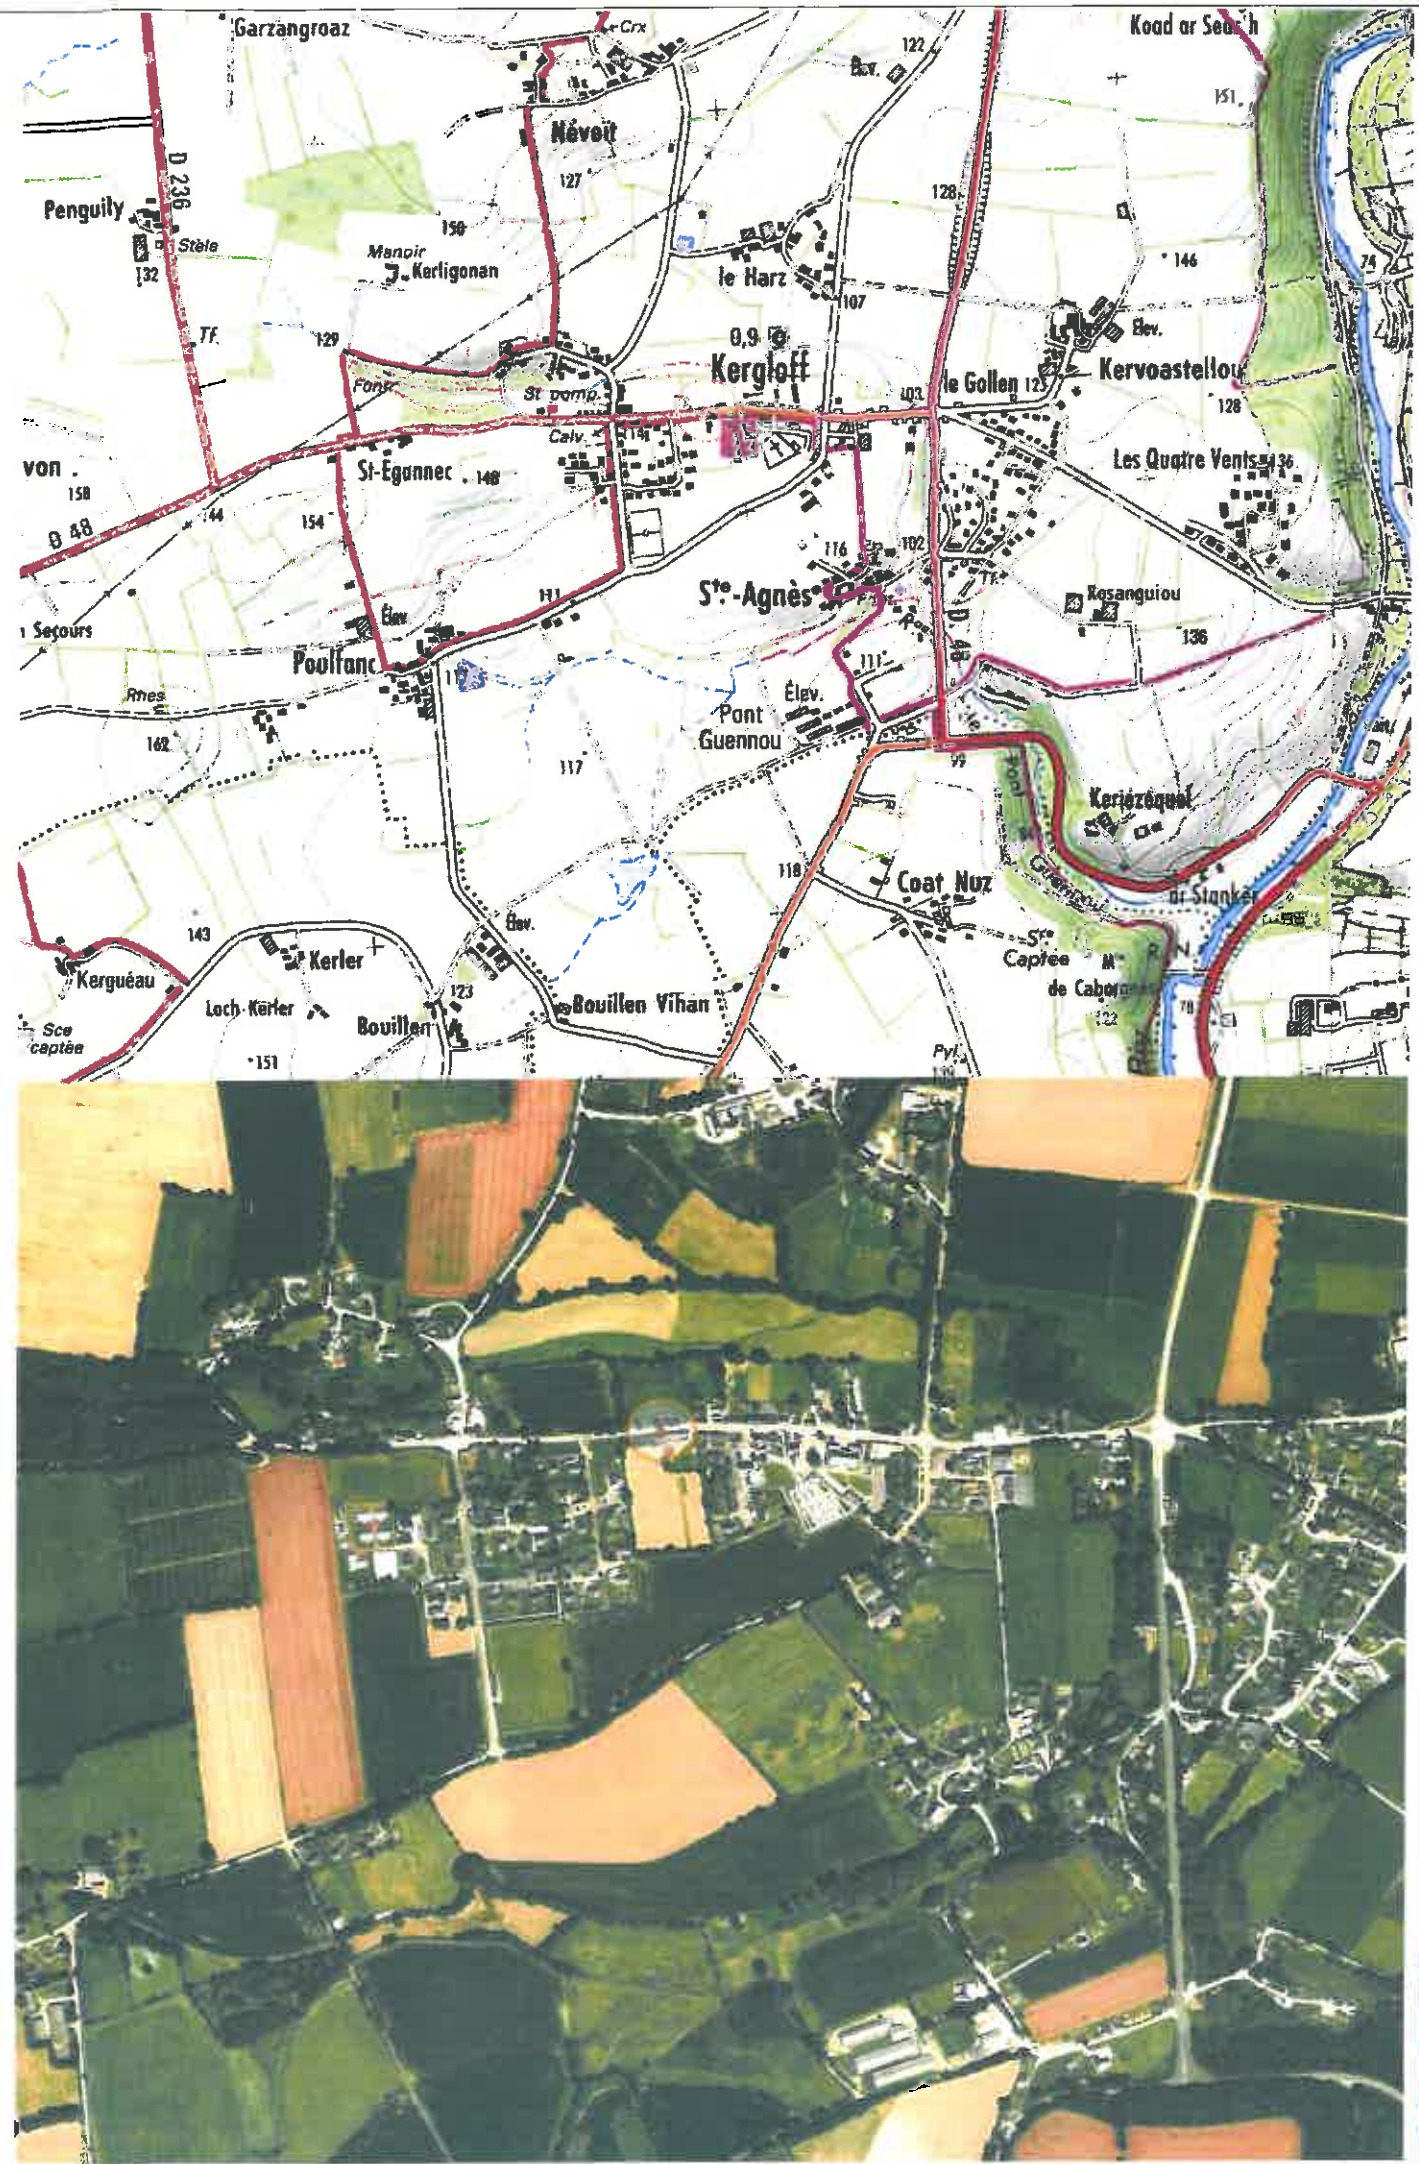

REC-1
10 MAR 72
Mairie de KEROU


Cap
archi
tecture

extension et réhabilitation
de l'école Anjela Duval
rue Jules Ferry
29270 Kergloff

Mairie de Kergloff
Place Saint Tremeur
29270 Kergloff
Tél. : 02 98 93 40 43
Fax : 02 98 93 45 46

Plan masse

rue de l'Elorn 29200 BREST
 02 98 33 25 40 / Fax. 02 98 33 25 41
 lumes/commun/AFFAIRES/A699 C. Kargic-
 xl et réhab. Ecole Anjela Durc/A699 Proj
 A639 PRO/A699 Destin/A699 PRO Mars
 2001

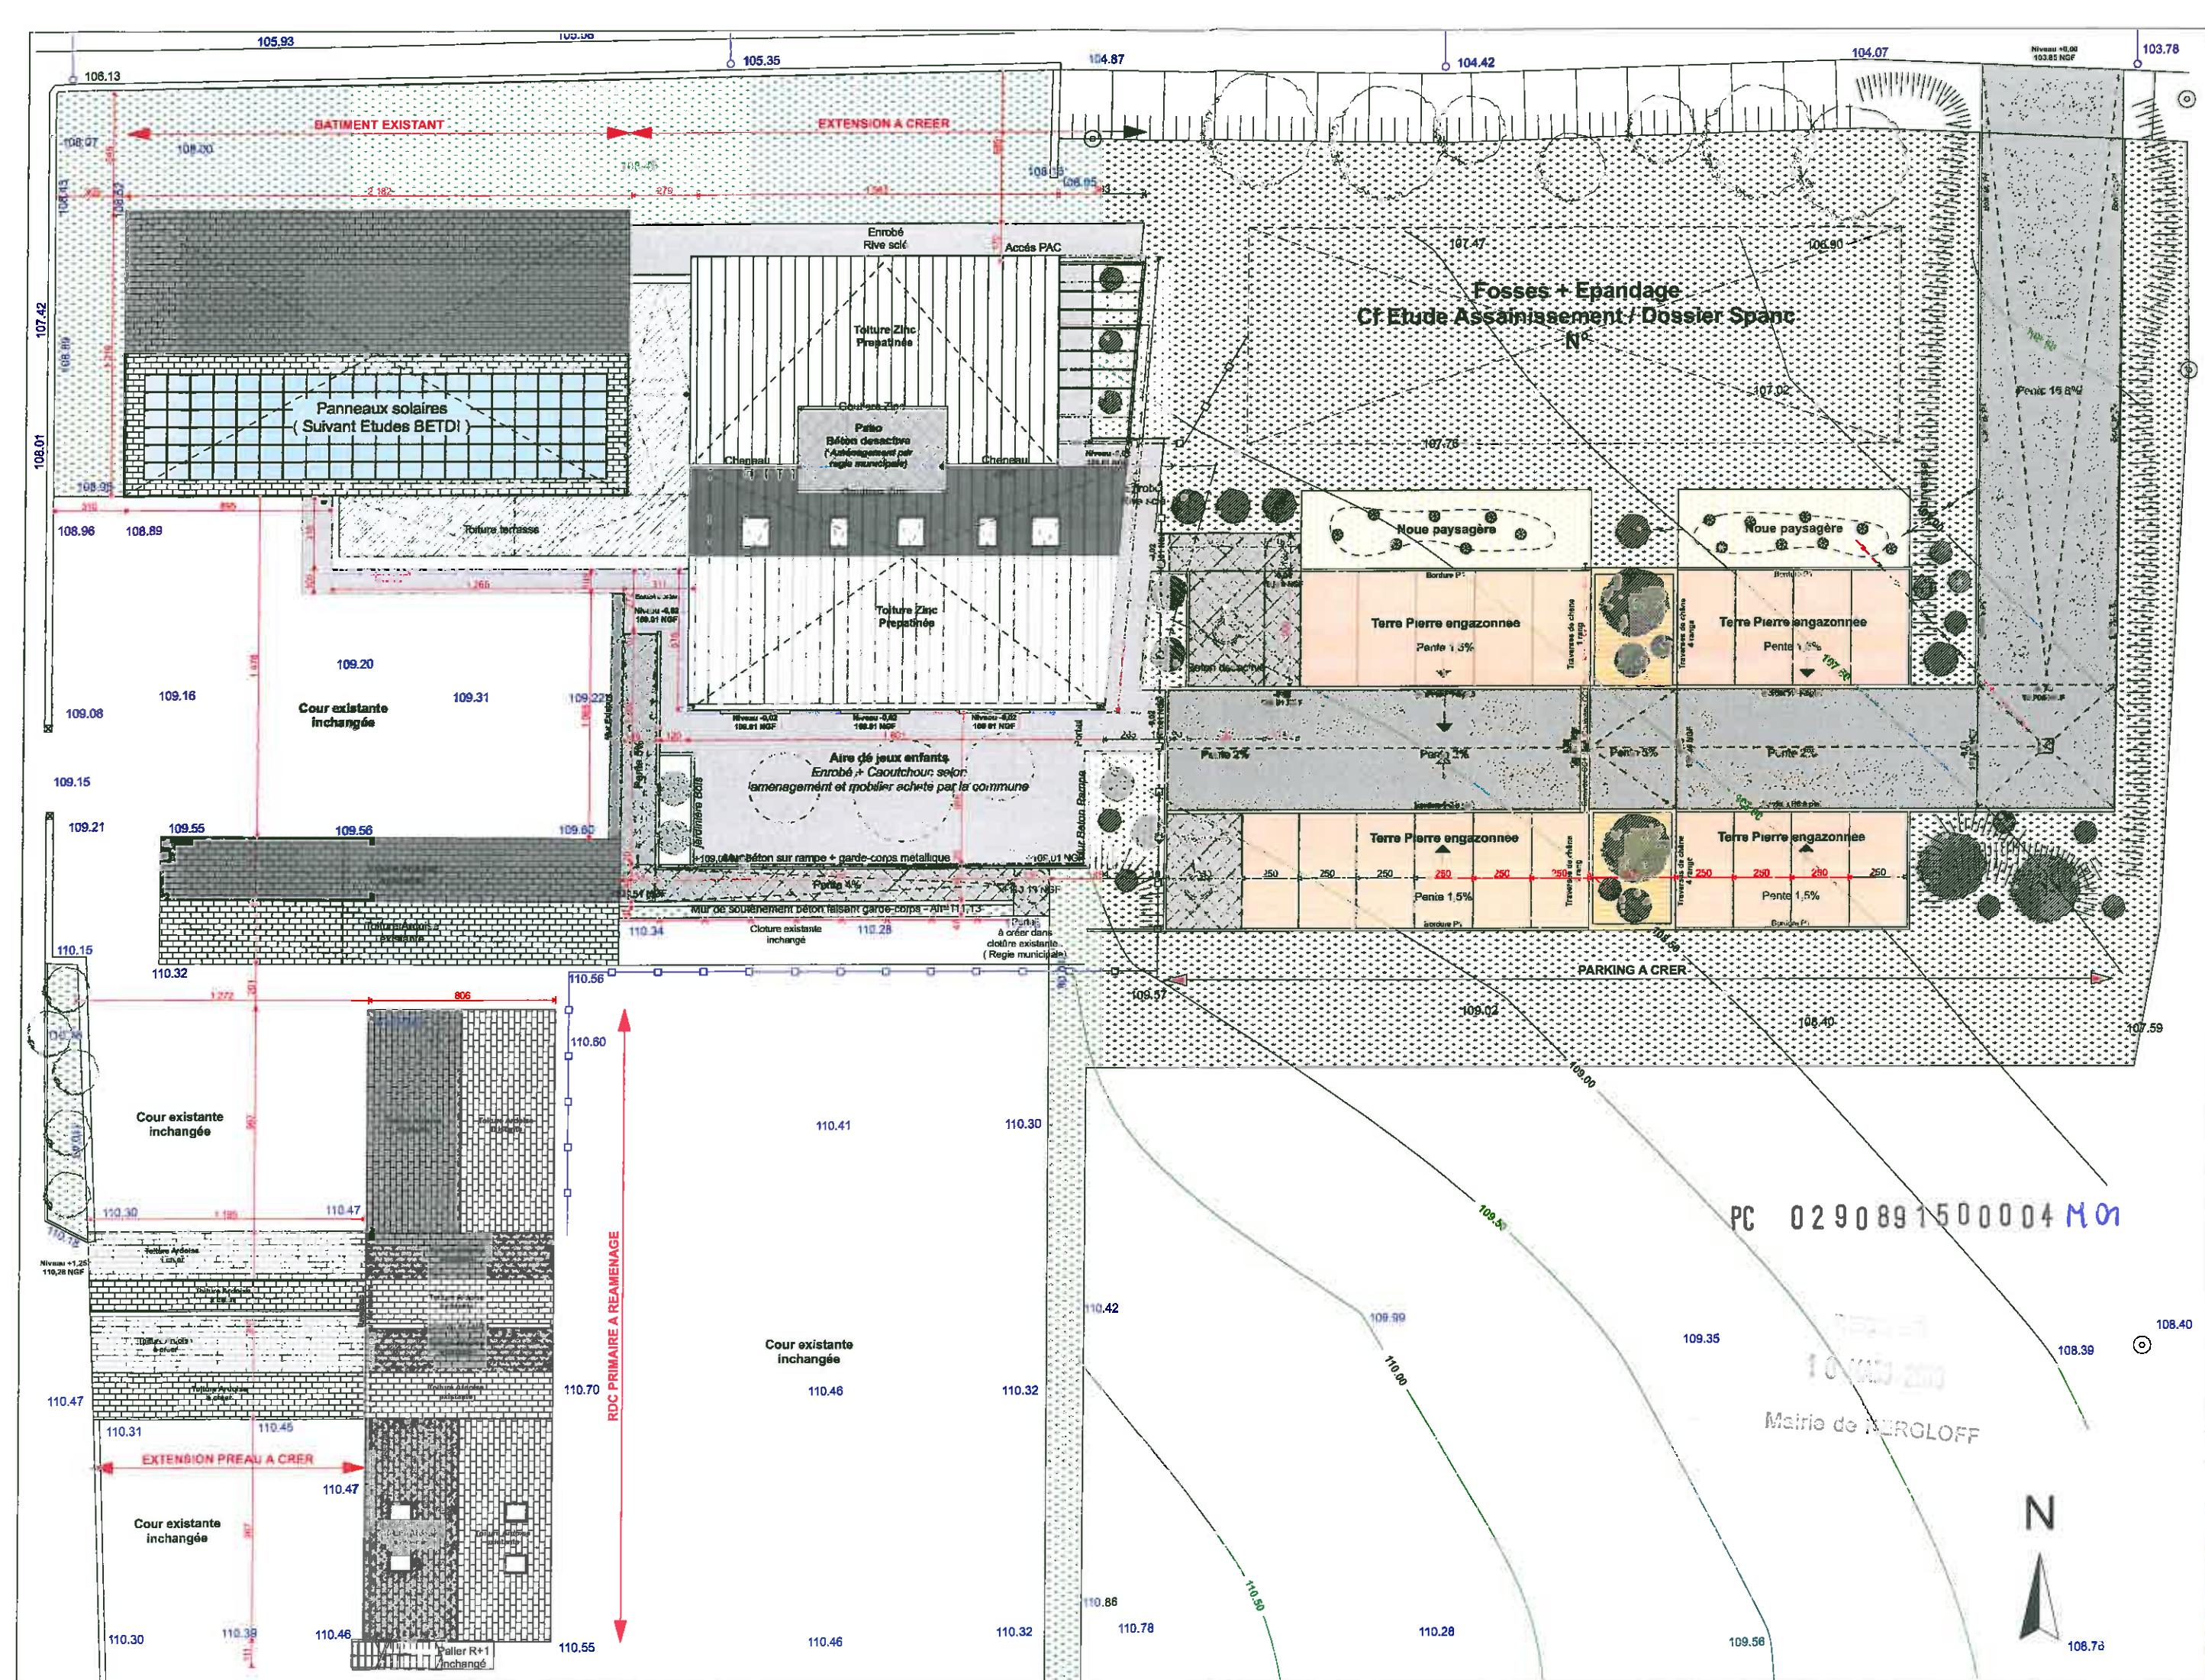Cap
archi
tecture

A699

Extension et réhabilitation
de l'école Anjela Duval
rue Jules Ferry
29270 Kergloff

Maître d'ouvrage

Mairie de Kergloff
2, Place Saint Tremeur
29270 Kergloff
Tél. : 02 98 93 40 43
Fax : 02 98 93 45 46

PC3

Coupe masse



Date : Mars 2016

Echelle : 1:100

Cap architecture

411 rue de l'Elorn 29200 BREST
Tél. 02 98 33 25 40 / Fax 02 98 33 25 41
/ Mairie, Commune / FFA/RES : 699 C. Kergloff
Etat et fin de l'école Anjela Duval A699 Proj
7/879 PROJ : 2016 D : 2016/03/03 PRO Mars
2016 plan

Cap
archi
tecture

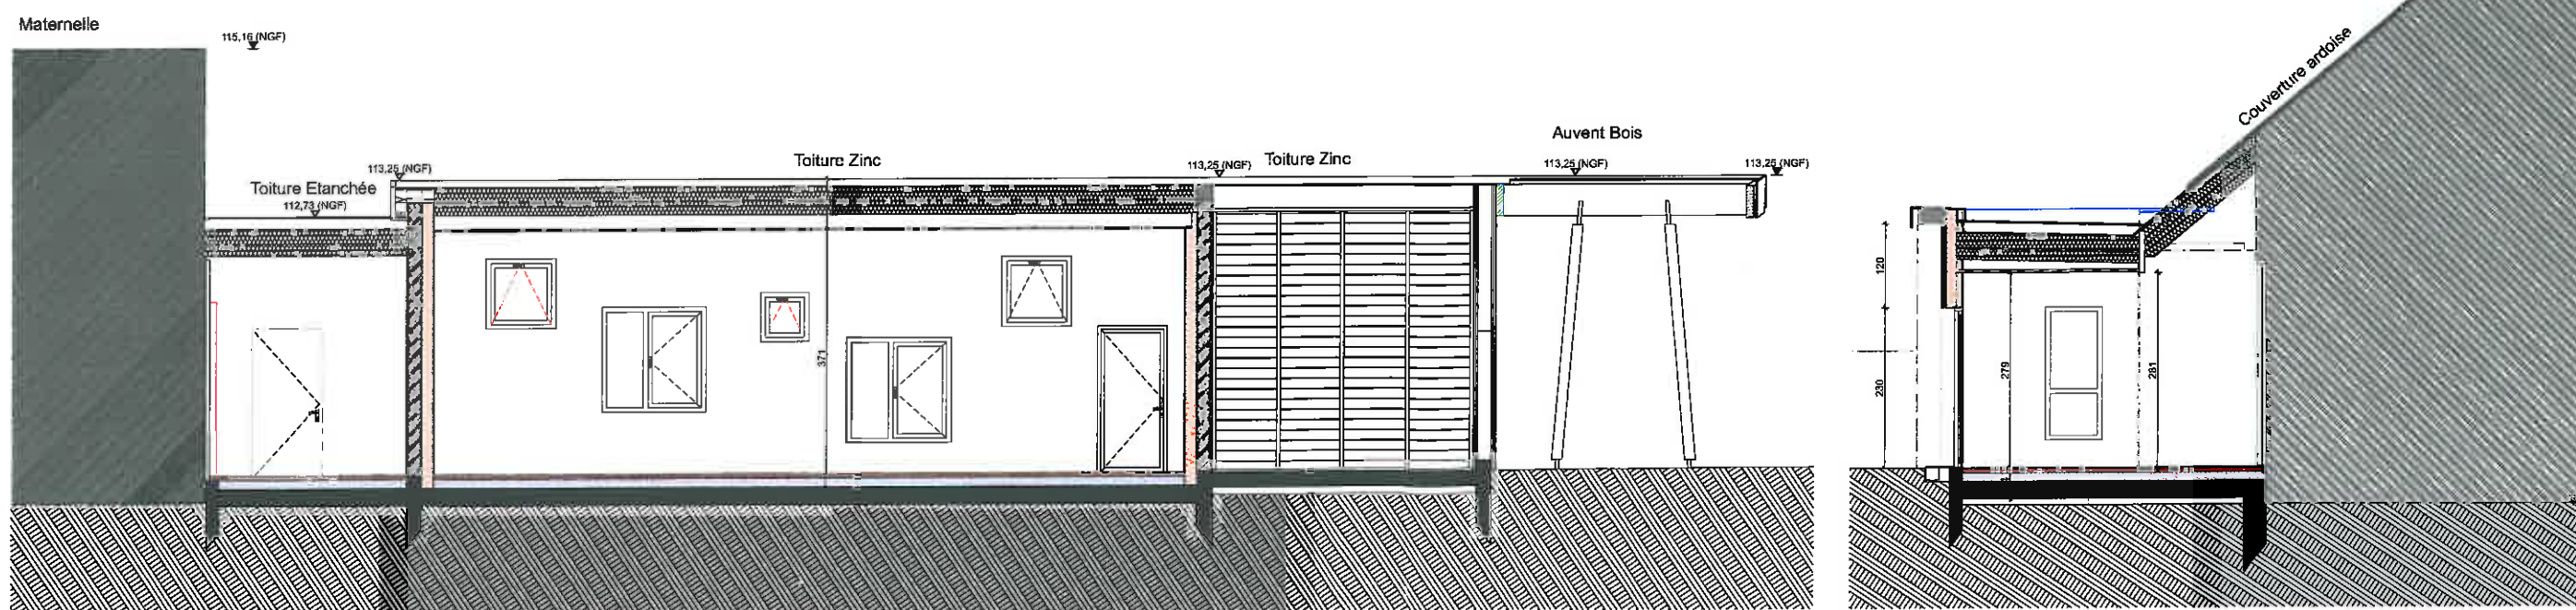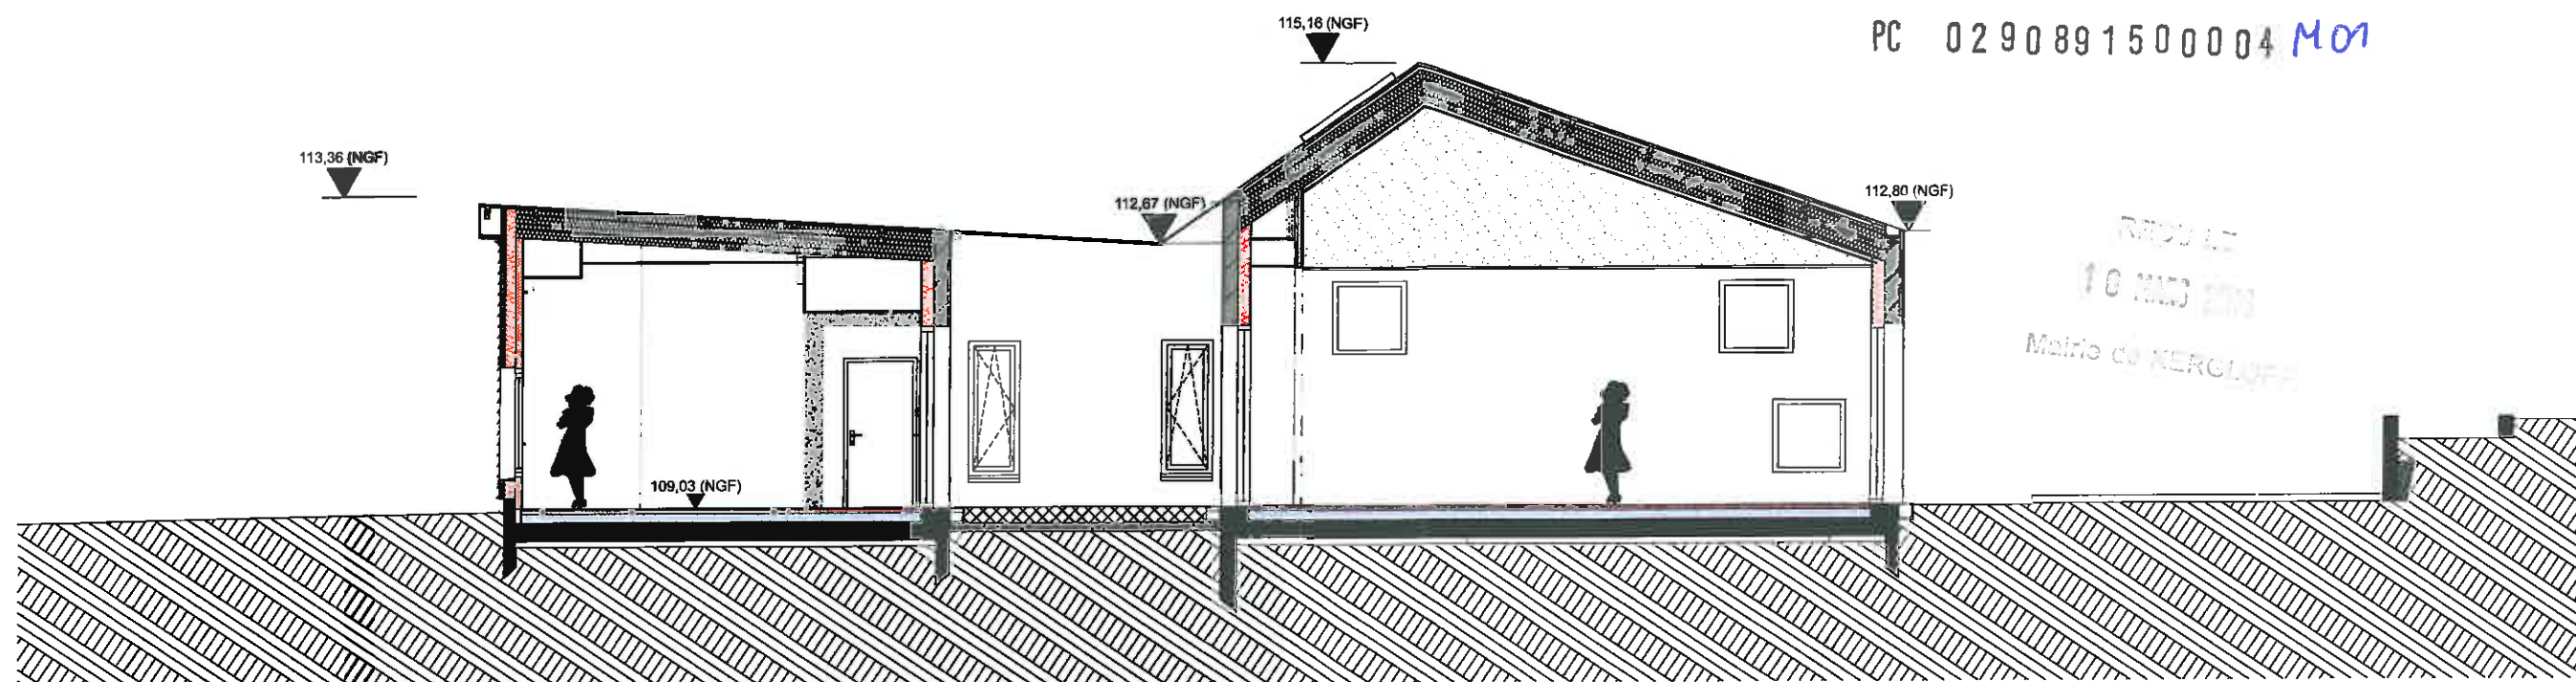



Vue depuis le Parking



Vue depuis la rue Jules Ferry



Vue depuis la departementale

PC 02 90 89 15 00 00 04 Mon

PROJET
16 Mars 2016
MAIRIE DE KERGLOFF

A699

Extension et réhabilitation
de l'école Anjela Duval
rue Jules Ferry
29270 Kergloff

Maître d'ouvrage

Mairie de Kergloff
2, Place Saint Treneur
29270 Kergloff
Tél. : 02 98 93 40 43
Fax : 02 98 93 45 46

PC6

**Insertion
Graphique du projet**

Date : Mars 2016

Echelle :

Cap architecture

44 rue de l'Elorn 29200 BREST
Tél. 02 98 33 25 40 / Fax 02 98 33 33 41
Volume communal/AFPA/RESA/ 899 C. Kergloff
Ext et réhab l'école Anjela Duval/A699 Projet
A699 PRO/A699 Dessin : 699 PRO 1/100
2016 100

**Cap
archi
tecture**

PC 02 90 89 15 00 00 04 M01

REÇU LE
10 MARS 2016
MAIRIE DE KERGLOFF

A699

Extension et réhabilitation
de l'école Anjela Duval
rue Jules Ferry
29270 Kergloff

Maître d'ouvrage

Mairie de Kergloff
2, Place Saint Tremeur
29270 Kergloff
Tél. : 02 98 93 40 43
Fax : 02 98 93 45 46

PC7

**Environnement
proche**

Date : Mars 2016

Echelle :

Cap architecture

45 rue de l'Elorn 29200 BREST
Tél. 02 98 33 25 40 / Fax. 02 98 33 25 41
Espace communautaire : 25100 C. Kergloff
201 et 202 rue Jules Ferry 29270 Kergloff
A699 PROJ. 2008 Dossiers : 201 PROJ. 2016

**Cap
archi
tecture**



PHOTO D



PHOTO E



PHOTO F



PHOTO G



PHOTO H



PHOTO I



PHOTO J



PHOTO K



PHOTO L



PHOTO M