
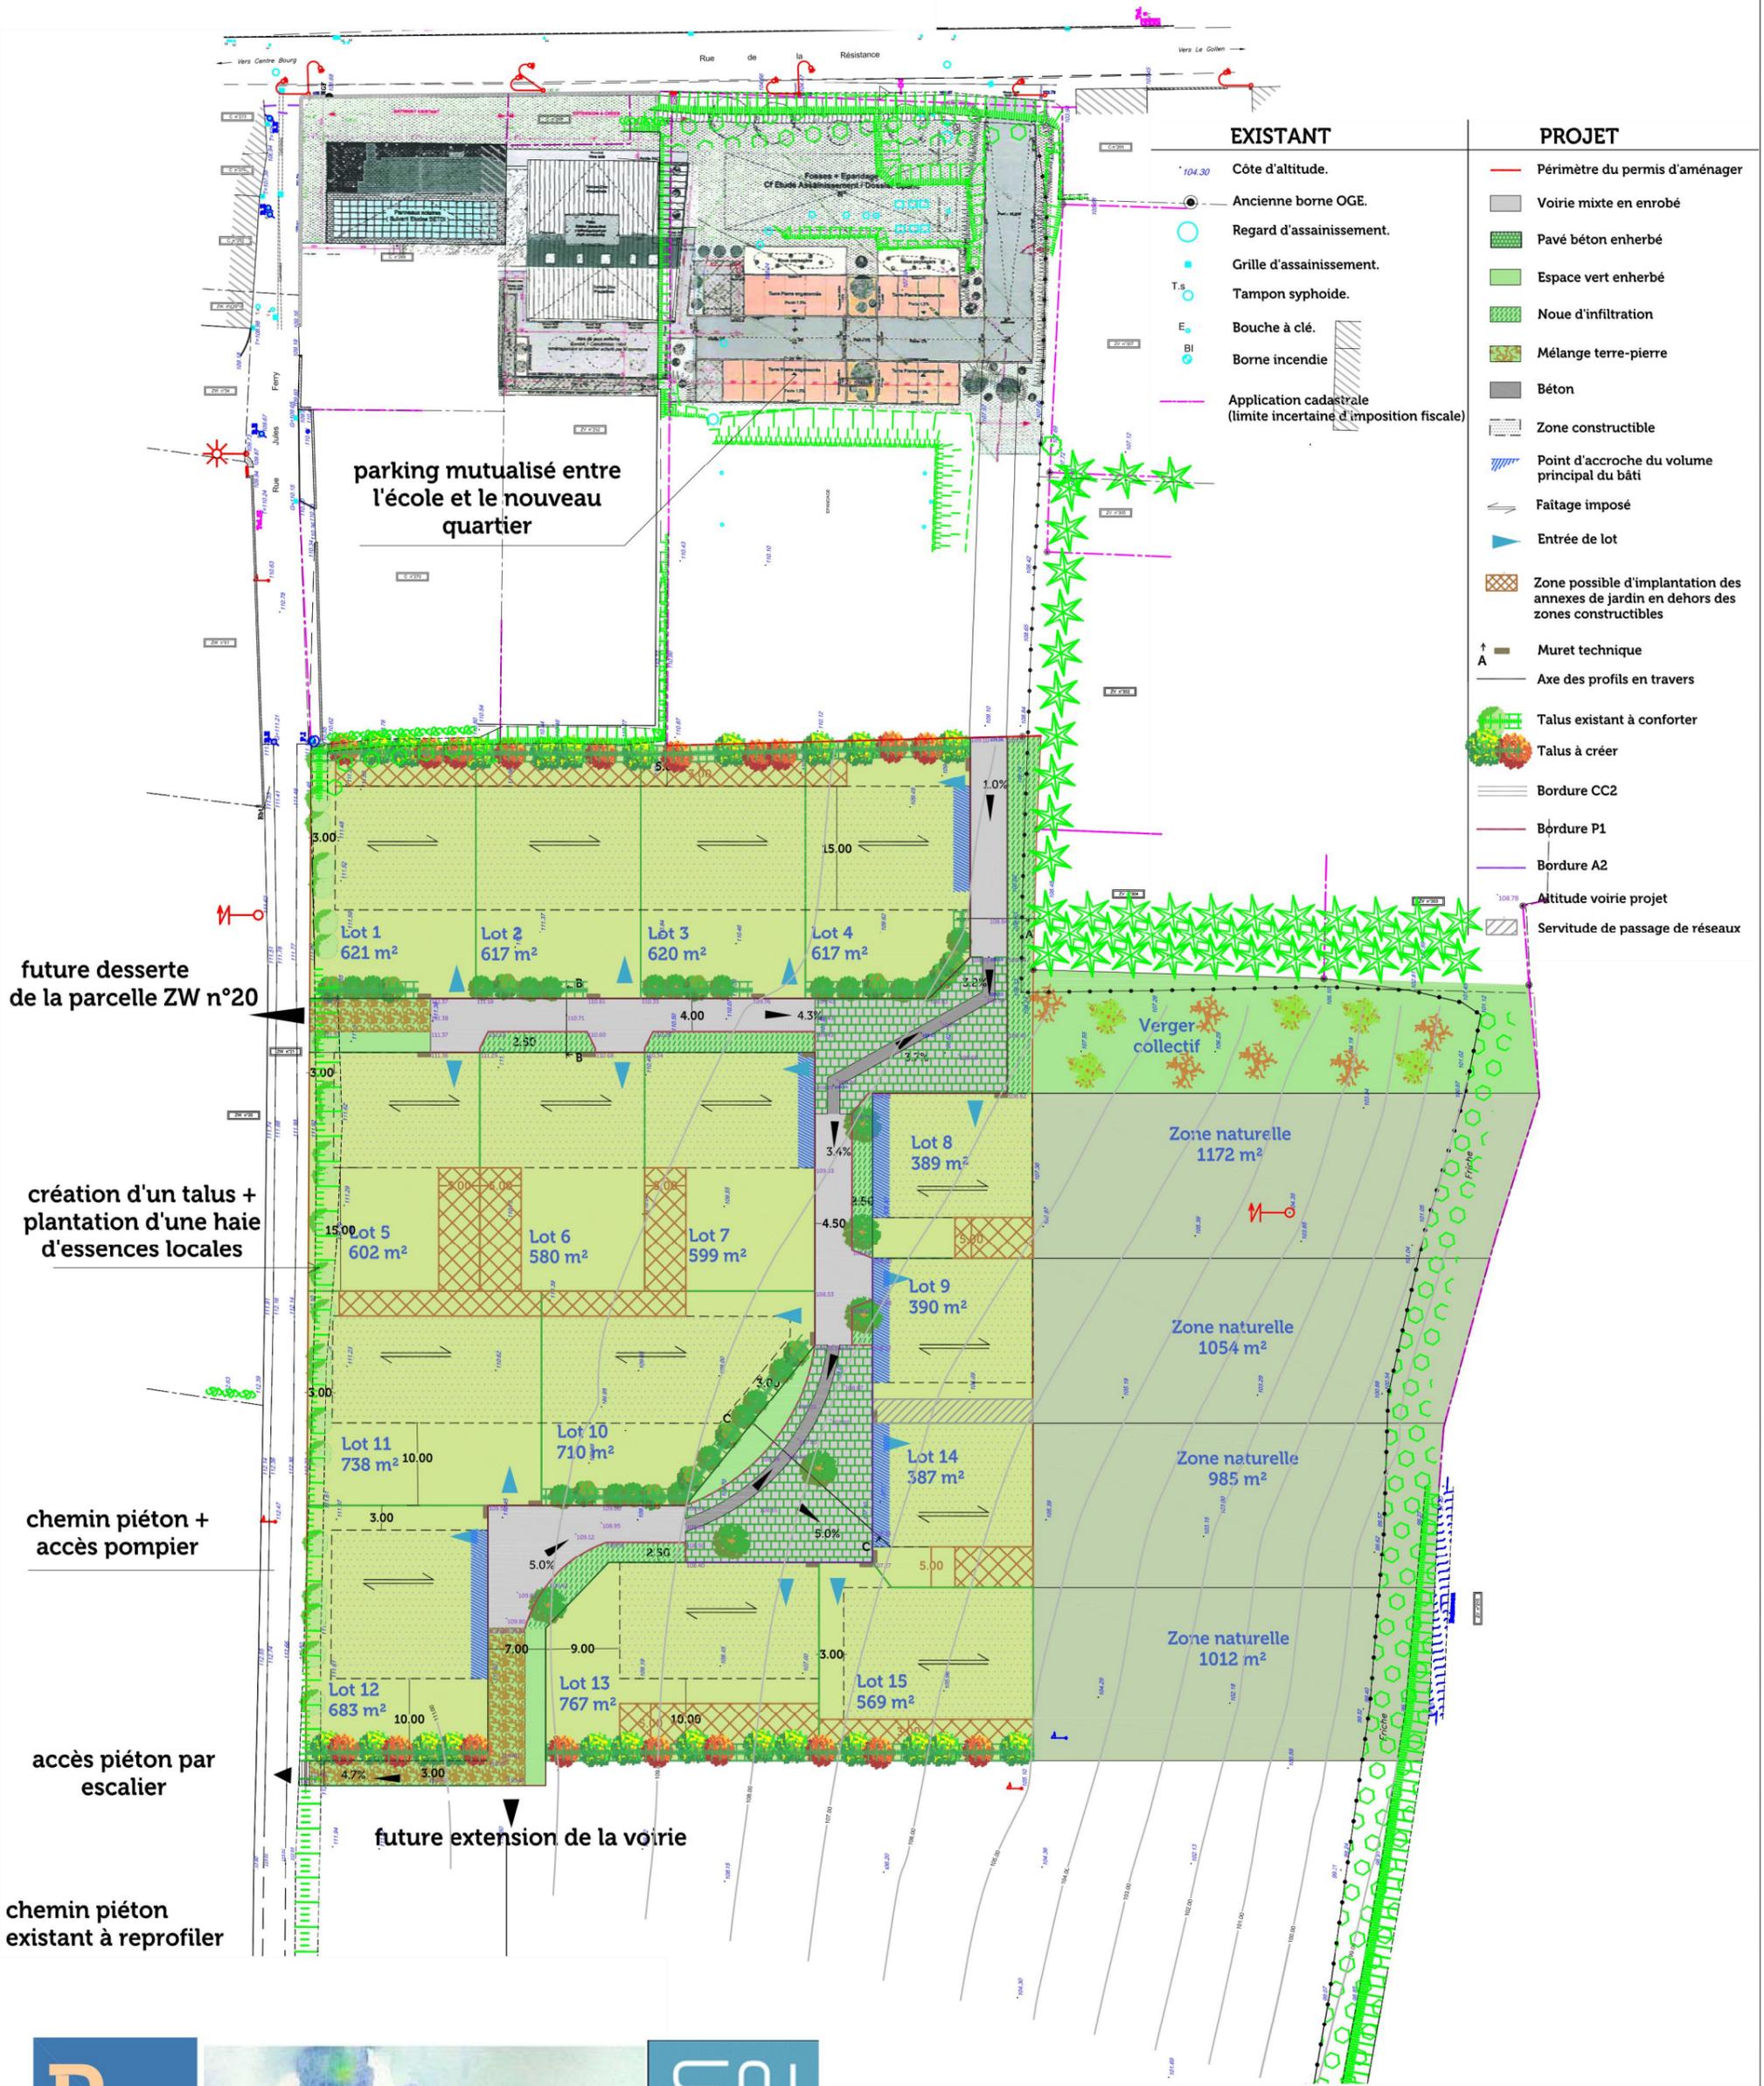


# Lotissement de Sainte Agnès

## Plan de composition - PA4 (indC)

La direction du Nord est approximative

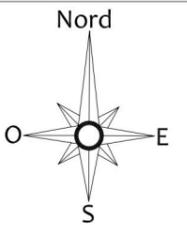

### EXISTANT

- 104.30 Côte d'altitude.
- Ancienne borne OGE.
- Regard d'assainissement.
- Grille d'assainissement.
- T.S. Tampon syphoide.
- E. Bouche à clé.
- BI. Borne incendie.
- Application cadastrale (limite incertaine d'imposition fiscale)

### PROJET

- Périmètre du permis d'aménager
- Voirie mixte en enrobé
- Pavé béton enherbé
- Espace vert enherbé
- Noue d'infiltration
- Mélange terre-pierre
- Béton
- Zone constructible
- Point d'accroche du volume principal du bâti
- Faîtage imposé
- ▲ Entrée de lot
- Zone possible d'implantation des annexes de jardin en dehors des zones constructibles
- ▲ Muret technique
- Axe des profils en travers
- Talus existant à conforter
- Talus à créer
- Bordure CC2
- Bordure P1
- Bordure A2
- Altitude voirie projet
- Servitude de passage de réseaux

future desserte de la parcelle ZW n°20

création d'un talus + plantation d'une haie d'essences locales

chemin piéton + accès pompier

accès piéton par escalier


chemin piéton existant à reprofiler

future extension de la voirie



ECHELLE : 1/750

Dressé le 20/03/2017  
Modifié le 18/12/2017  
Dossier n° CX9776

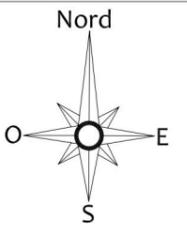

# Lotissement de Sainte Agnès

## Hypothèse d'implantation des bâtiments - PA9



ECHELLE : 1/750

Dressé le 20/03/2017  
Modifié le 09/10/2017  
Dossier n° CX9776